


Схема розміщення тимчасової споруди для провадження підприємницької діяльності по вул. Паркова, між буд. №8 та №10 у м. Новогродівка

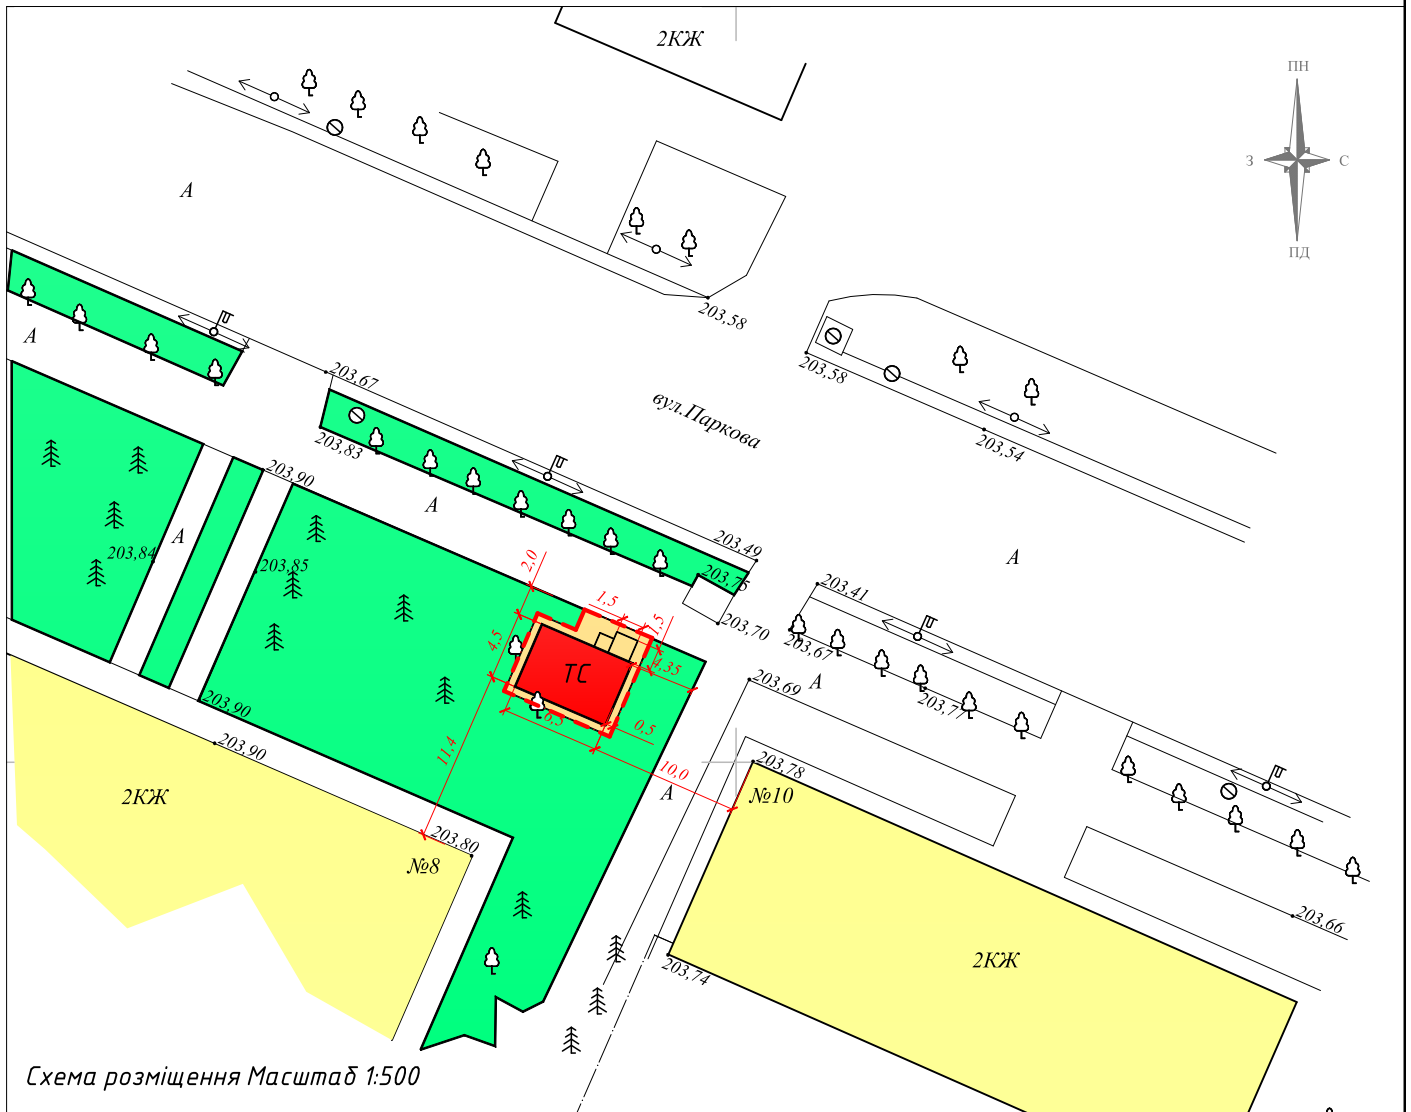

Техніко-економічні показники				
№ п.п.	Найменування	од.ви м	показник	примітка
1.	Земельна ділянка що розглядається	м2	48,4	
	у.т.ч.			
1.1	С тимчасової споруди	м2	29,25	
1.2	С благоустрою	м2	19,15	Тверде покриття

Умовні позначення	
	Межа земельної ділянки що розглядається
	Існуюча житлова забудова
	Тимчасова споруда що проектується
	Зелені насадження
	Вимощення ФЕМ


Нормативні посилання
ЗУ "Про регулювання містобудівної діяльності" ст.28
Наказ №244 від 21.10.2011 "Порядок розміщення тимчасових споруд для провадження підприємницької діяльності"
ДБН В.2.2-23:2009 "Підприємства торгівлі"
ДБН Б.2.2-12:2018 "Планування і забудова території"

-2019

Схема розміщення тимчасової споруди для провадження підприємницької діяльності по вул. Паркова, між буд. №8 та №10 у м. Новогродівка

ФО-П	Кочетов А.В.	Замовник: Арефін Юрій Владиславович	Стадія	Аркуш	Аркушів
ГАП	Кочетов А.В.		П	1	6
Схема розміщення тимчасової споруди			ФО-П Кочетов А.В.		

Схема розміщення тимчасової споруди для провадження підприємницької діяльності по вул. Паркова, між буд. №8 та №10 у м. Новогродівка

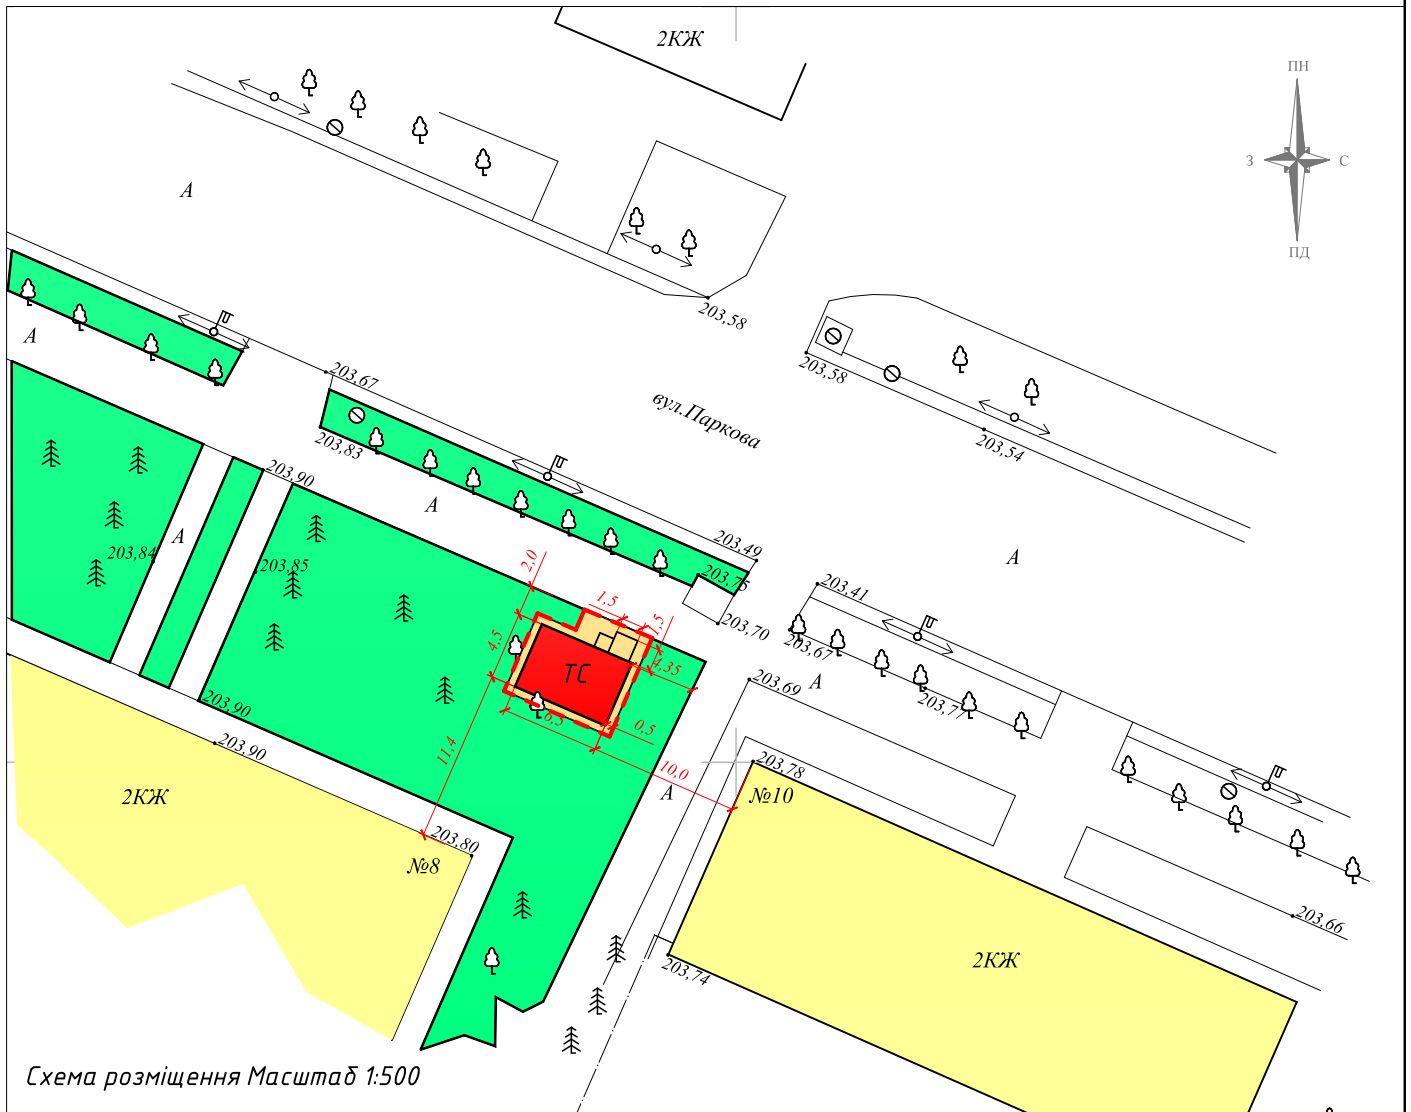

Техніко-економічні показники				
№ п.п.	Найменування	од.ви м	показник	примітка
1.	Земельна ділянка що розглядається	м2	48,4	
	у.т.ч.			
1.1	С тимчасової споруди	м2	29,25	
1.2	С благоустрою	м2	19,15	Тверде покриття



Умовні позначення	
	Межа земельної ділянки що розглядається
	Існуюча житлова забудова
	Тимчасова споруда що проектується
	Зелені насадження
	Вимощення ФЕМ
	Урна для сміття

Нормативні посилання
ЗУ "Про регулювання містобудівної діяльності" ст.28
Наказ №244 від 21.10.2011 "Порядок розміщення тимчасових споруд для провадження підприємницької діяльності"
ДБН В.2.2-23:2009 "Підприємства торгівлі"
ДБН Б.2.2-12:2018 "Планування і забудова території"

-2019


Схема розміщення тимчасової споруди для провадження підприємницької діяльності по вул. Паркова, між буд. №8 та №10 у м. Новогродівка

ФО-П	Кочетов А.В.	Замовник: Арефін Юрій Владиславович	Стадія	Аркуш	Аркушів
ГАП	Кочетов А.В.		П	2	6
СХЕМА БЛАГОУСТРОЮ			ФО-П Кочетов А.В.		

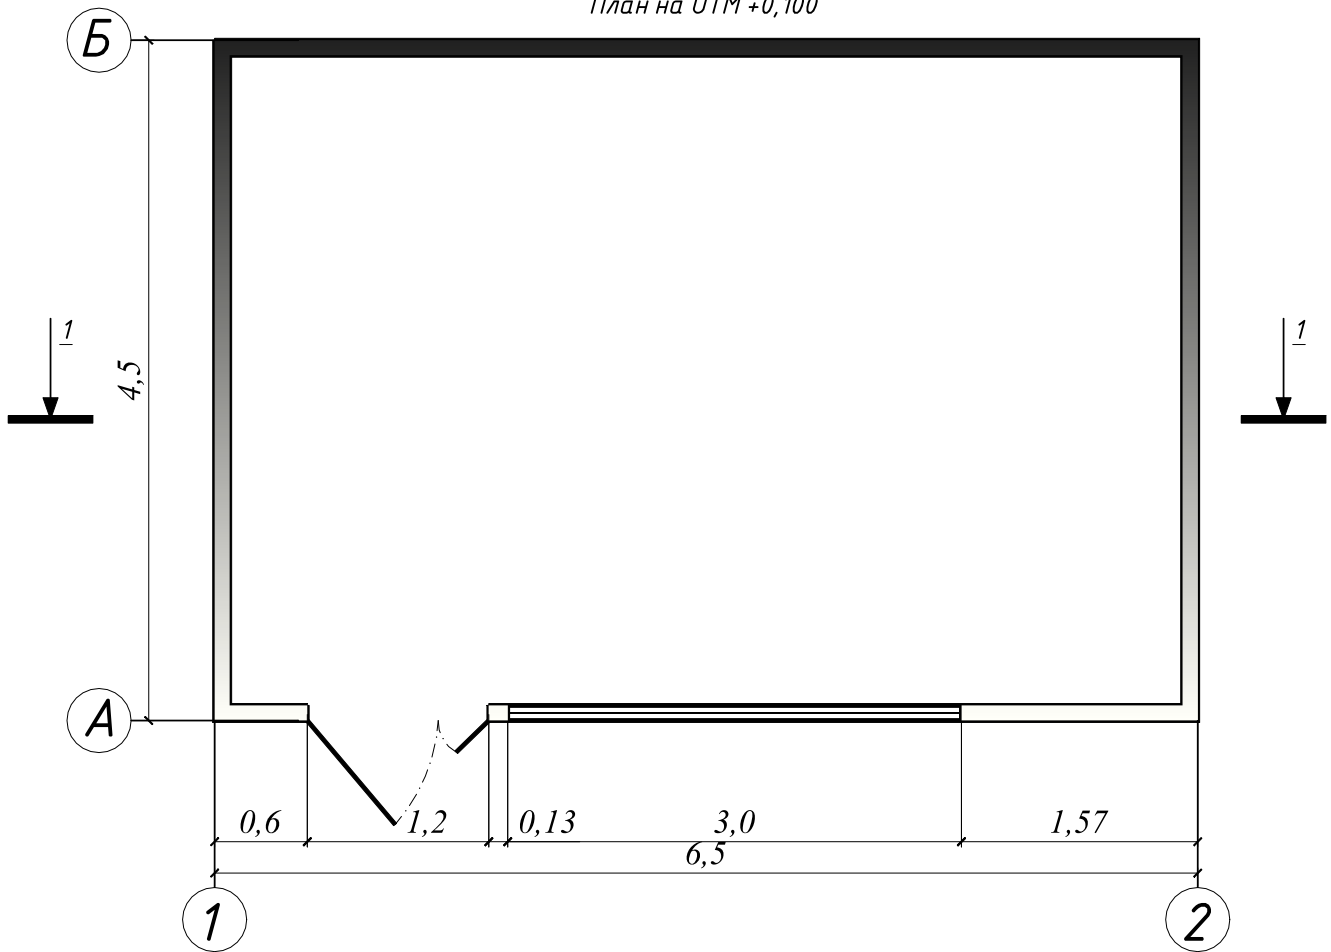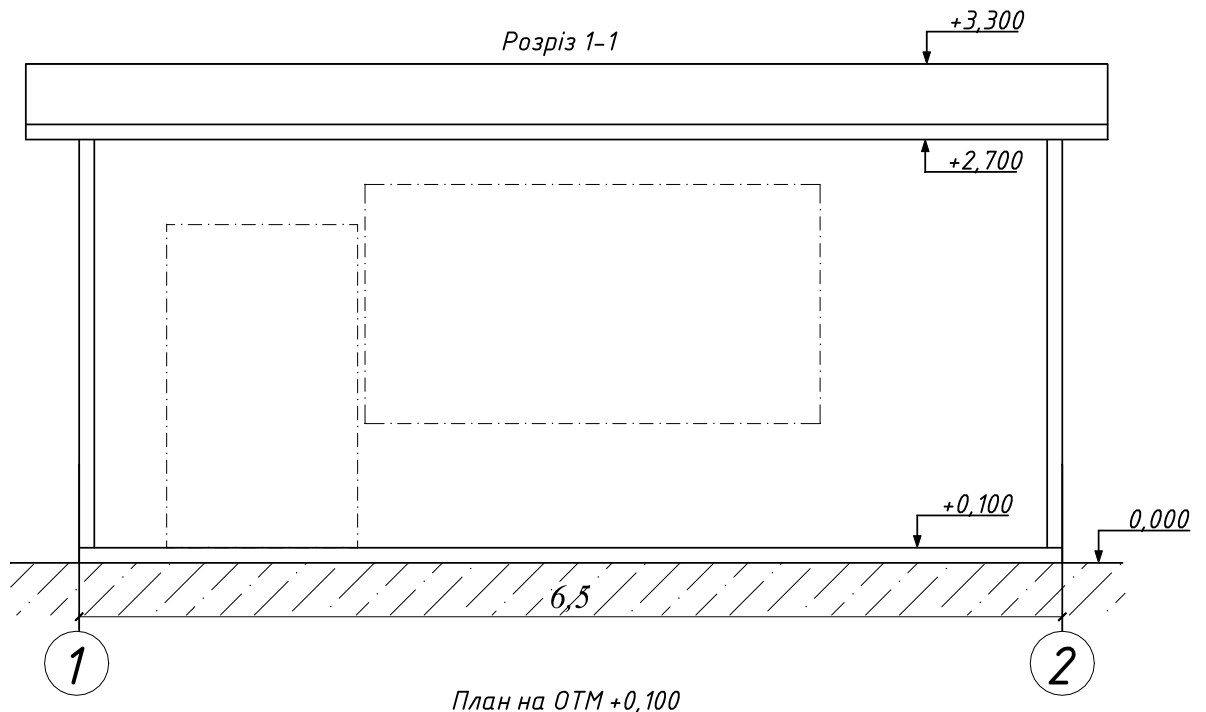


						-2019			
						Схема розміщення тимчасової споруди для провадження підприємницької діяльності по вул. Паркова, між буд. №8 та №10 у м. Новогродівка			
ФО-П	Кочетов А.В.					Замовник: Арєфін Юрій Владиславович	Стадія	Аркуш	Аркушів
ГАП	Кочетов А.В.						П	3	6
						Розріз 1-1 План на отм +0,100 Масштаб 1:50		ФО-П Кочетов А.В.	

Фасад 1-2

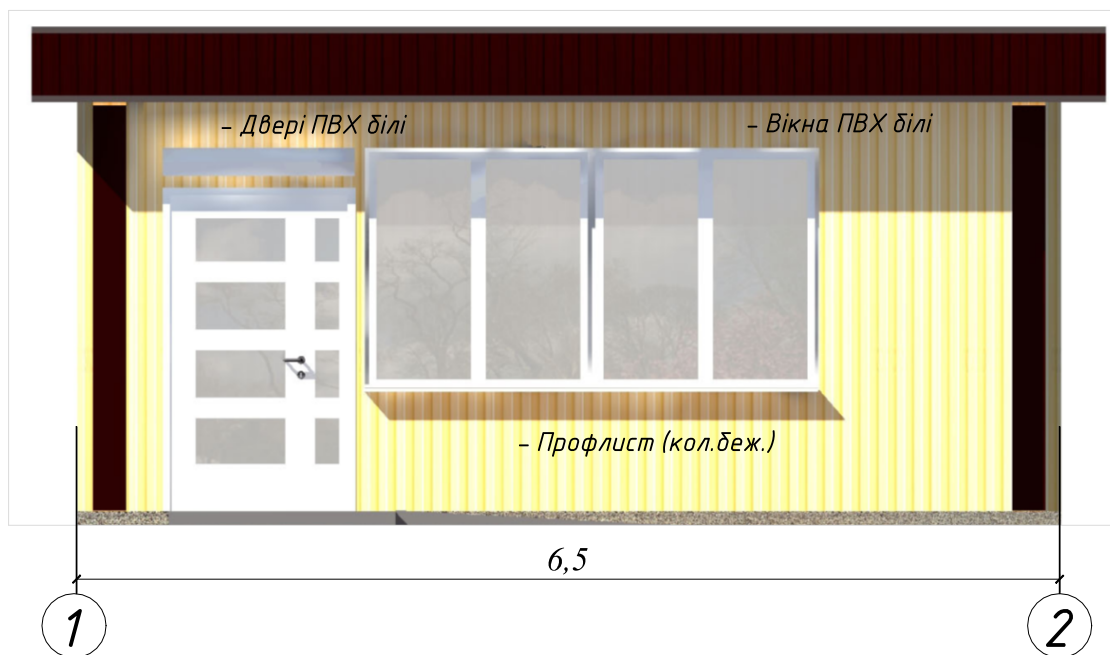

Фасад Б-А

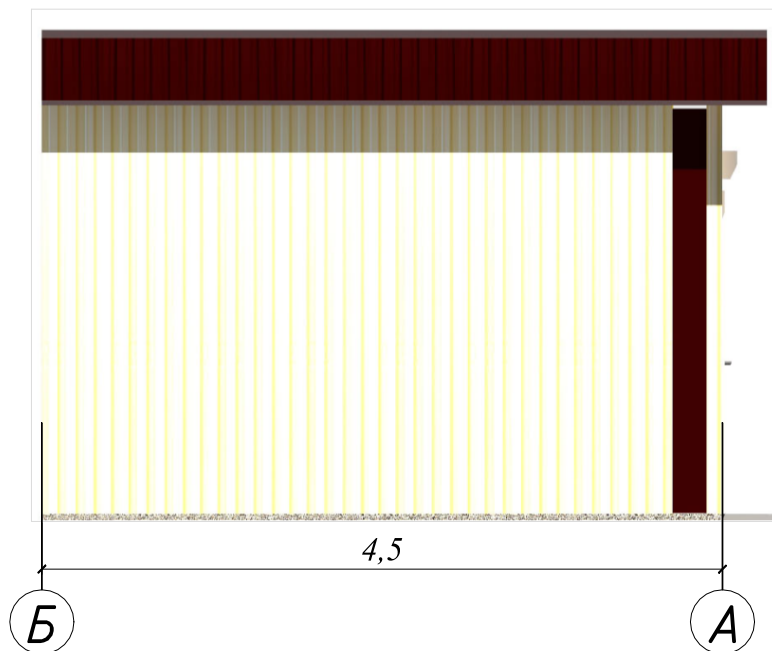

						-2019		
						Схема розміщення тимчасової споруди для провадження підприємницької діяльності по вул. Паркова, між дуд. №8 та №10 у м. Новогродівка		
ФО-П	Кочетов А.В.				Замовник: Арефін Юрій Владиславович	Стадія	Аркуш	Аркушів
ГАП	Кочетов А.В.					П	4	6
					ФАСАДИ У КОЛЬОРІ	ФО-П Кочетов А.В.		

Загальний вид тимчасової споруди



					-2019						
					<i>Схема розміщення тимчасової споруди для провадження підприємницької діяльності по вул. Паркова, між буд. №8 та №10 у м. Новоградівка</i>						
ФО-П	Кочетов А.В.			Замовник: Арєфін Юрїй Владиславович	<table border="1"> <tr> <td>Стадія</td> <td>Аркуш</td> <td>Аркушів</td> </tr> <tr> <td>П</td> <td>6</td> <td>6</td> </tr> </table>	Стадія	Аркуш	Аркушів	П	6	6
Стадія	Аркуш	Аркушів									
П	6	6									
ГАП	Кочетов А.В.			Загальний вид тимчасової споруди	ФО-П Кочетов А.В.						